


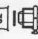



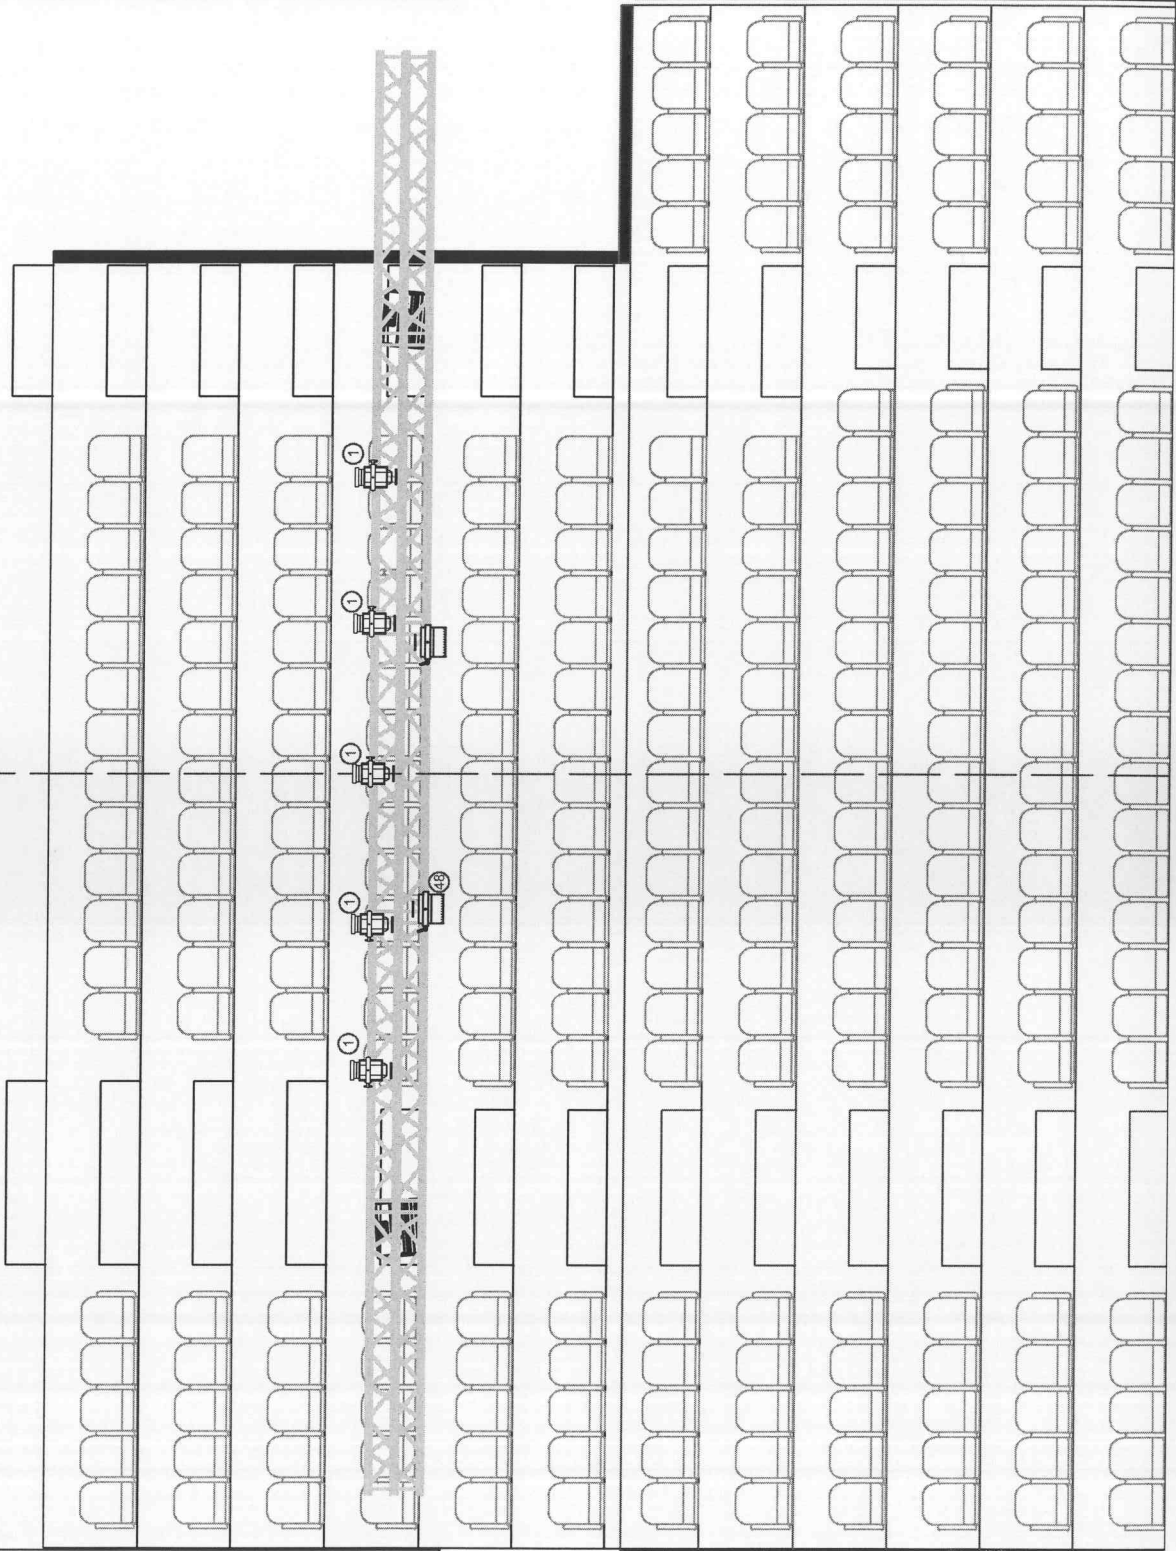
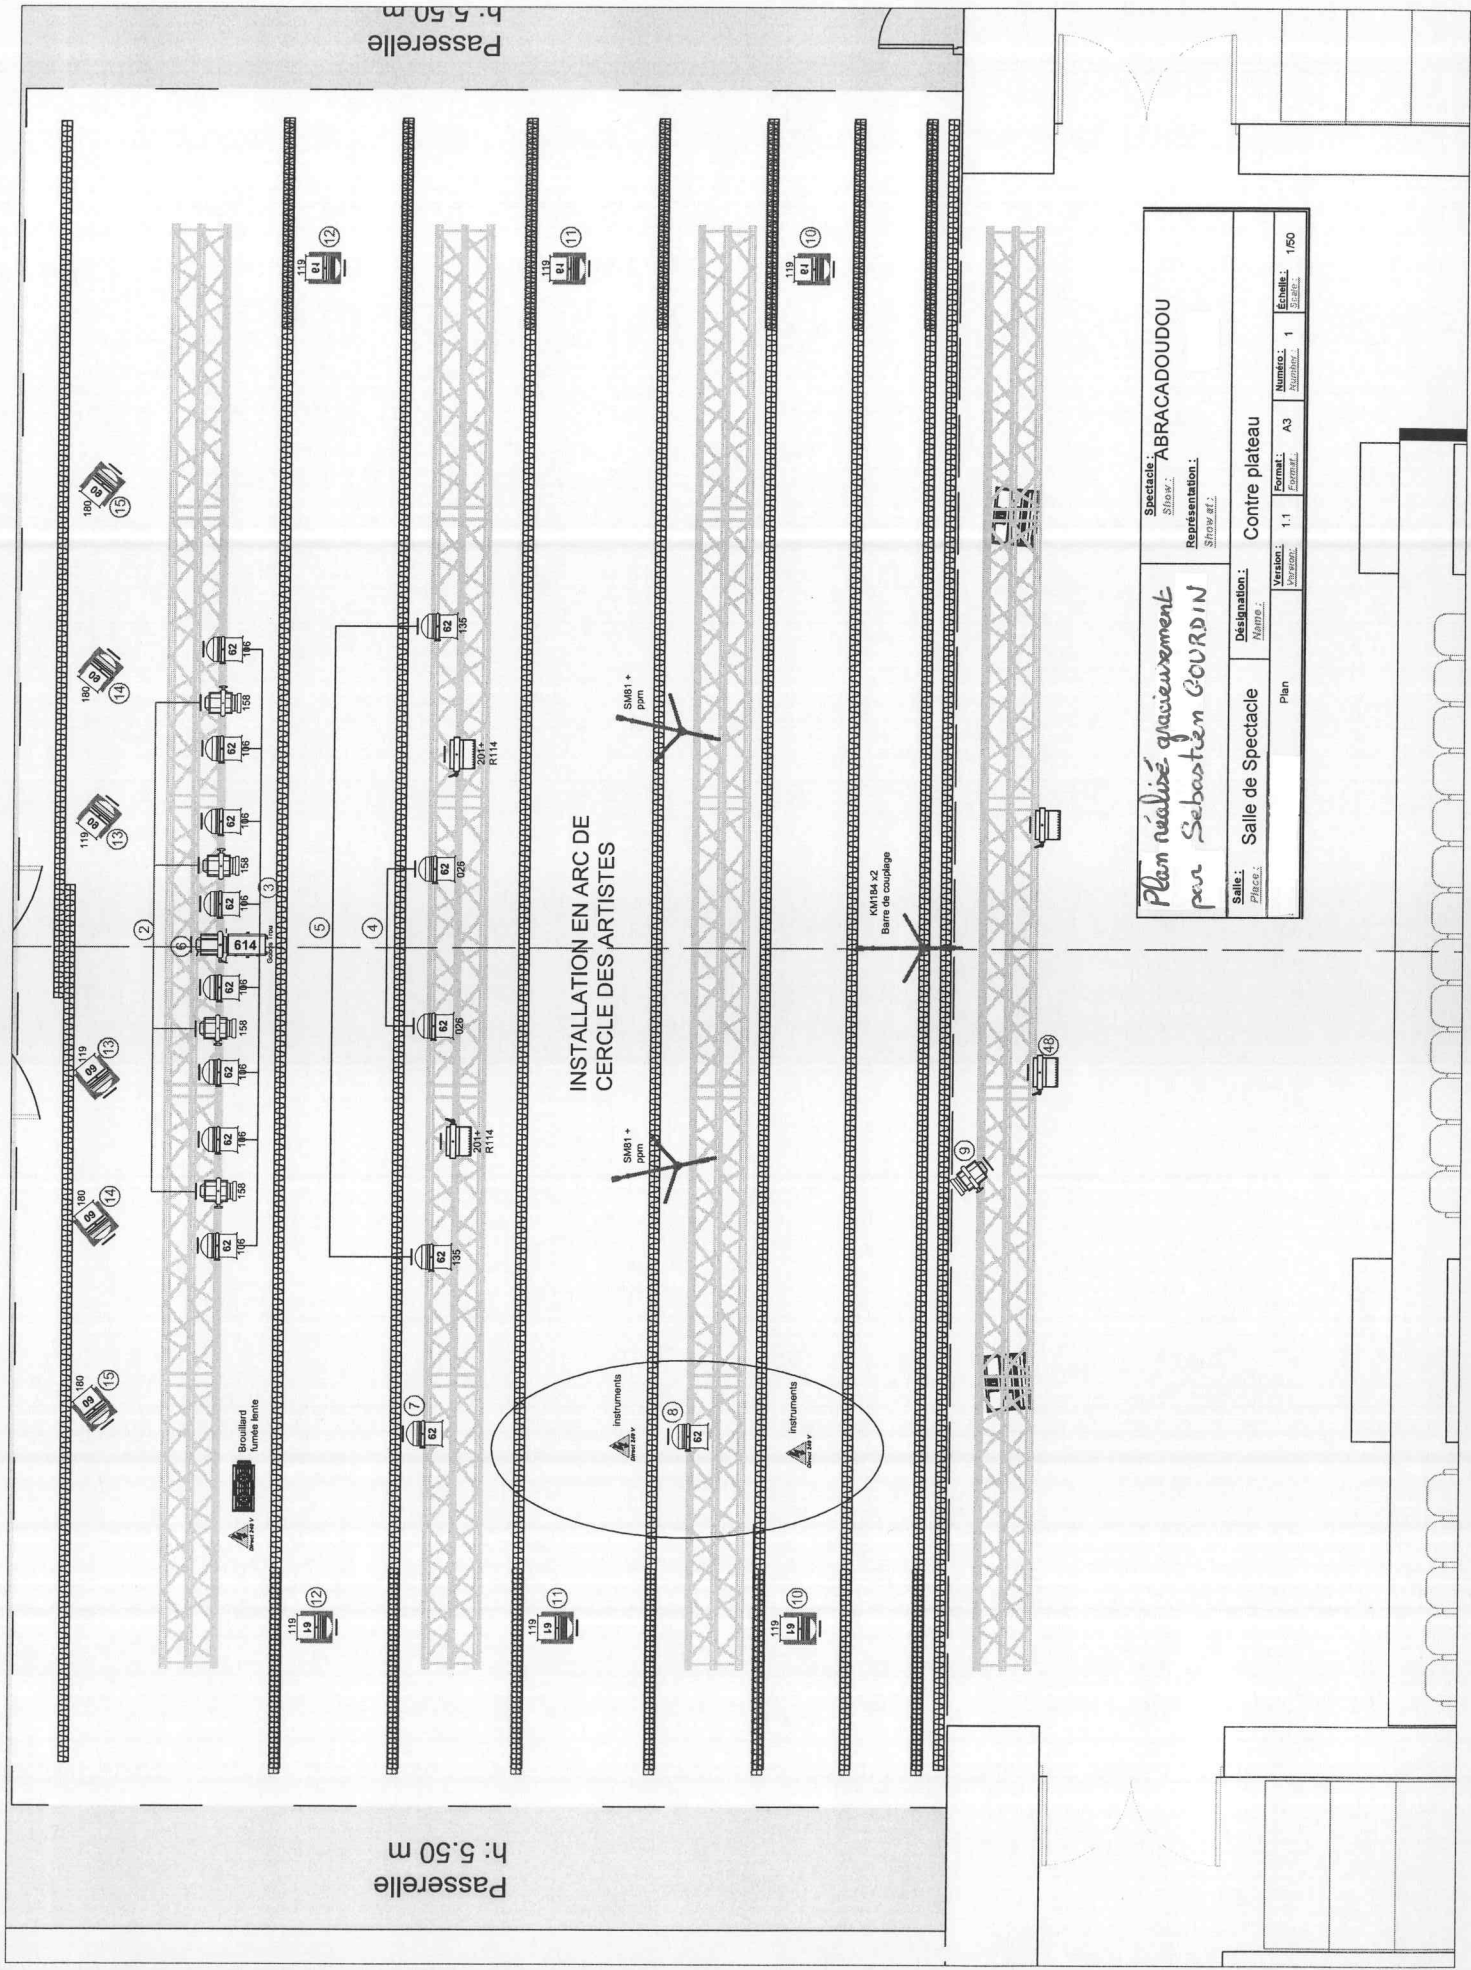


Plan réalisé gratuitement par Sébastien GOURDIN		Spectacle: ABRACADOU DOU	
Représentation: Show at:		Représentation: Show at:	
Salle: Place: Date:		Perche de face	
Designation: Nom:		Perche de face	
Plan		Plan	
Version: Version:		Version: Version:	
Format: Format:		Format: Format:	
Numéro: Numéro:		Numéro: Numéro:	
Échelle: Échelle:		Échelle: Échelle:	
1/50		1/50	

LEGENDE

-  PAR64 CP 60 x 6
-  PAR64 CP 61 x 6
-  PAR64 CP 62 x 12
-  PC-1KW x 10
-  Cyclodes x 2
-  Eclairage public graduable
-  Découpeur x 1





INSTALLATION EN ARC DE CERCLE DES ARTISTES

Salle: Salle de Spectacle		Designation: Contre plateau		Spectacle: ABRACADOU DOU	

Plan réalisé gratuitement par Sébastien GOURDIN

Passerelle h: 5.50 m

Passerelle h: 5.50 m